


PROJEKT Sanierung Ringstrasse Nord
7. und 8. Etappe

OBJEKT Belagssanierung

PLAN Situation 1:200
Etappe 8, Abschnitt 2

Vorstudien Vorprojekt Bauprojekt Auflageprojekt Ausführungsprojekt Ausgeführtes Werk

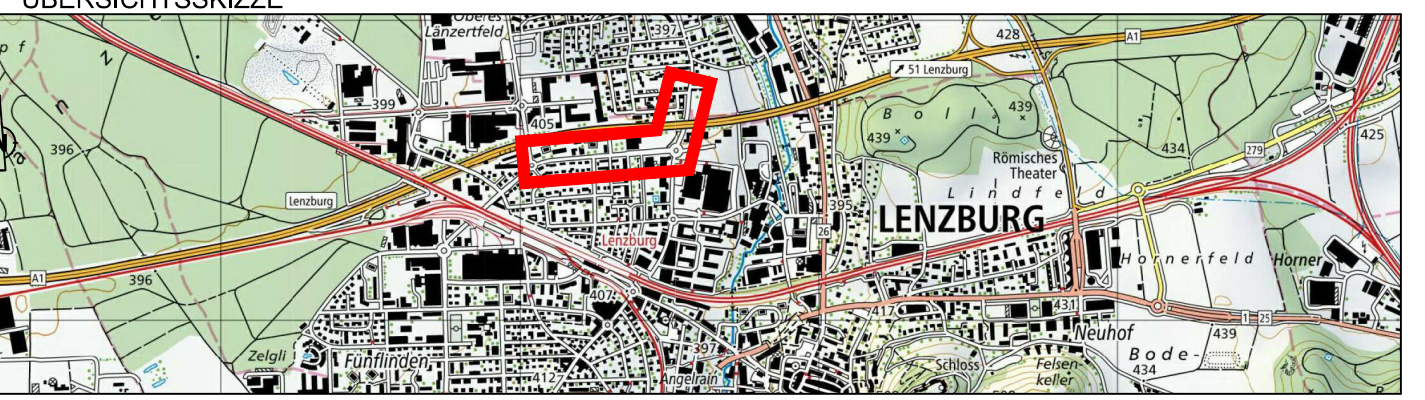

PROJEKTVERFASSEN: SCHEIDEGGER PARTNER MARTINSBERGSTRASSE 46 5400 BADEN FON 056 200 08 88 WWW.KOPA.CH	PROJEKT: 066.076.001 NAME: Obi DATUM: 17.03.2023 GEZEICHNET: Notter GEPRÜFT: Notter ANDERUNGEN: INDEX A: Notter, 23.05.2023 B: Notter, 23.05.2023 C: Notter, 23.05.2023 FREIGABE: PLAN NR. 002A Format: 48 x 157 Plan-Info: 0.75 m² / l
---	--

Legende Strassenbau:

Projekt :

- Fahrbahn Belag
- Gehweg Belag
- Betonfahrbahn
- Betonverbundsteine
- Schlaufe Verkehrszählung
- Grünfläche, Rabatte
- Verkehrinsel
- Proj. Bäume
- Proj. Hecken

Bestehend :

- Fahrbahn Belag
- Gehweg Belag
- Gebäude
- Vorplätze
- Pflasterung
- Betonverbundsteine
- Rasengittersteine
- Chaussierung
- Grünfläche, Rabatte
- Best. Bäume
- Best. Hecken

Basisdaten: AV-Grundlage vom 16.08.2021 (Techn. Stand: AV 93, Bezugsrahmen: LV95, Daten des Kantons Aargau)		
Änderungen	Zeichner / Ing.	Datum
A Anpassung Baumgruben	MNO / TOB	23.05.2023
B		
C		
D		
E		
F		

