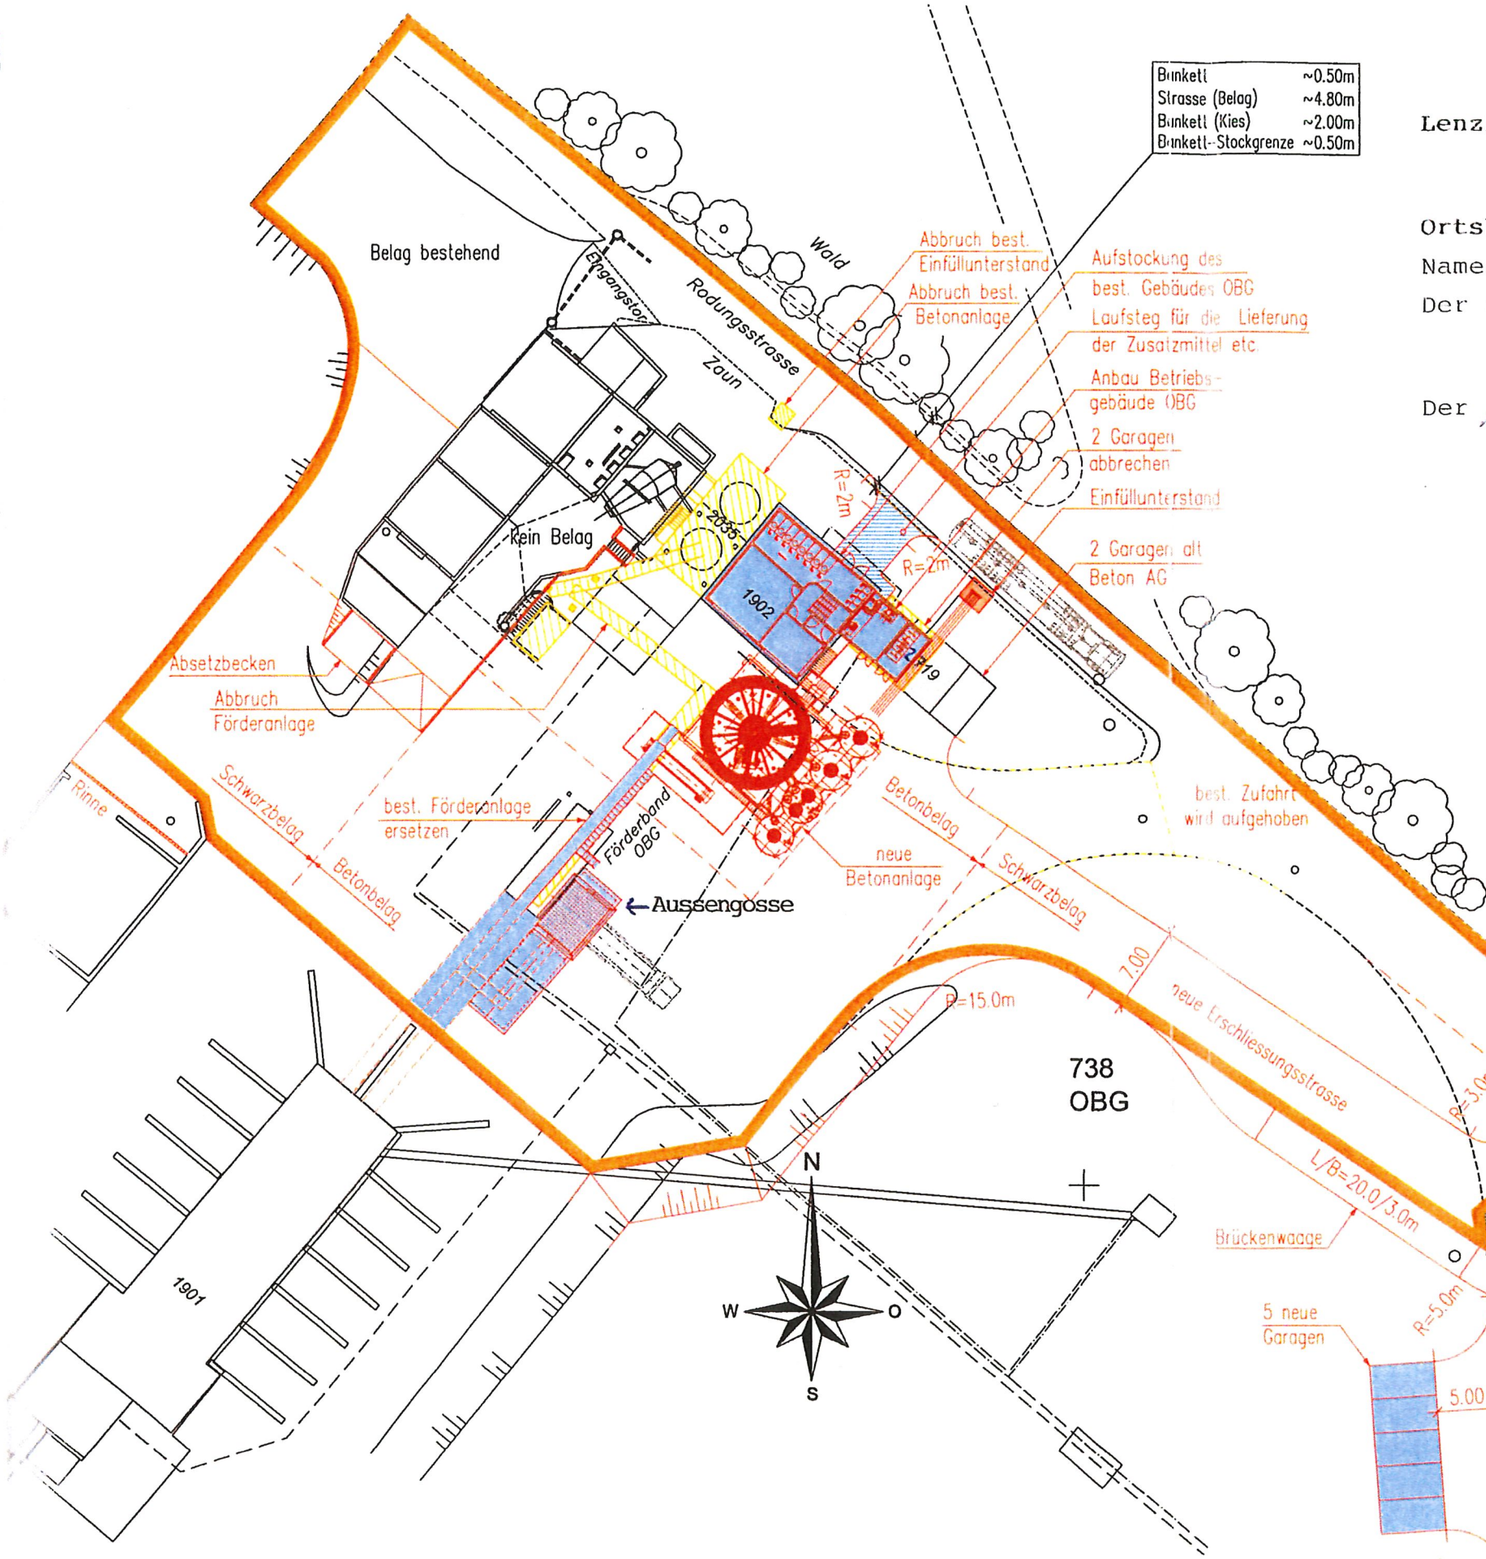

Lenzburg, den: 10. Mai 2010

Ortsbürgergemeinde Lenzburg
Namens des Stadtrates:
Der Stadtammann:

Der Stadtschreiber:

STADTRAT LENZBURG

Lenzburg, den: 10. 5. 2010

Beton Niederlenz-Lenzburg AG

Der Notar:
10. Mai 2010

lic. iur. MAX MÜLLER
AARGAUISCHER NOTAR

Beton Niederlenz-Lenzburg AG

Plan 11

GEMEINDE Lenzburg

OBJEKT Betonanlage

PLAN Situation 1:500
Baurechtsinhalt

EAG Eichenberger AG Bauingenieure und Planer
Zelgstrasse 47, Postfach, 5600 Lenzburg 1
Tel. 062 888 70 30 Fax 062 891 12 10

Plan Nr.		Revisionen, Änderungen		
74450.003-11		Index:	Bearb./Geprüft.	Datum
Datum: 21.04.2010				
Gezeichnet: MYG	Geprüft: RJR			
Format: A3	Massstab: 1:500			

Legende:
- Baurechtsperimeter
- Gebäude und Anlagen OBG
- Abbruch
- bestehend

Plan 11